



Otto Geller
Engenheiro Civil
CREA nº. 190.861/RS
Mat. 938.182

Título : PAVIMENTAÇÃO COM PEDRAS IRREGULARES

Local: TRECHO R. WENDOLINO BECKER

**Assunto: PROJETO TRECHO R WENDOLINO BECKER
PLANTA BAIXA, SECÇÃO LONGITUDINAL,
SINALIZAÇÃO E DETALHES**

Projeto:

Eng. Civil OTTO GELLER
CREA 190.861-RS
MAT. 938.182

Proprietário (a):

LEONIR KOCHÉ
Prefeito Municipal

Extensão:

355,08 m²

Data:

OUTUBRO
2021

Escala:








INDICADA

**Prefeitura Municipal
de Erval Seco**
AVENIDA DO COMÉRCIO 364, CENTRO - ERVAL SECO - RS
TEL. 055 3748-1225 / 55 3748 1200

Prancha:

04

07

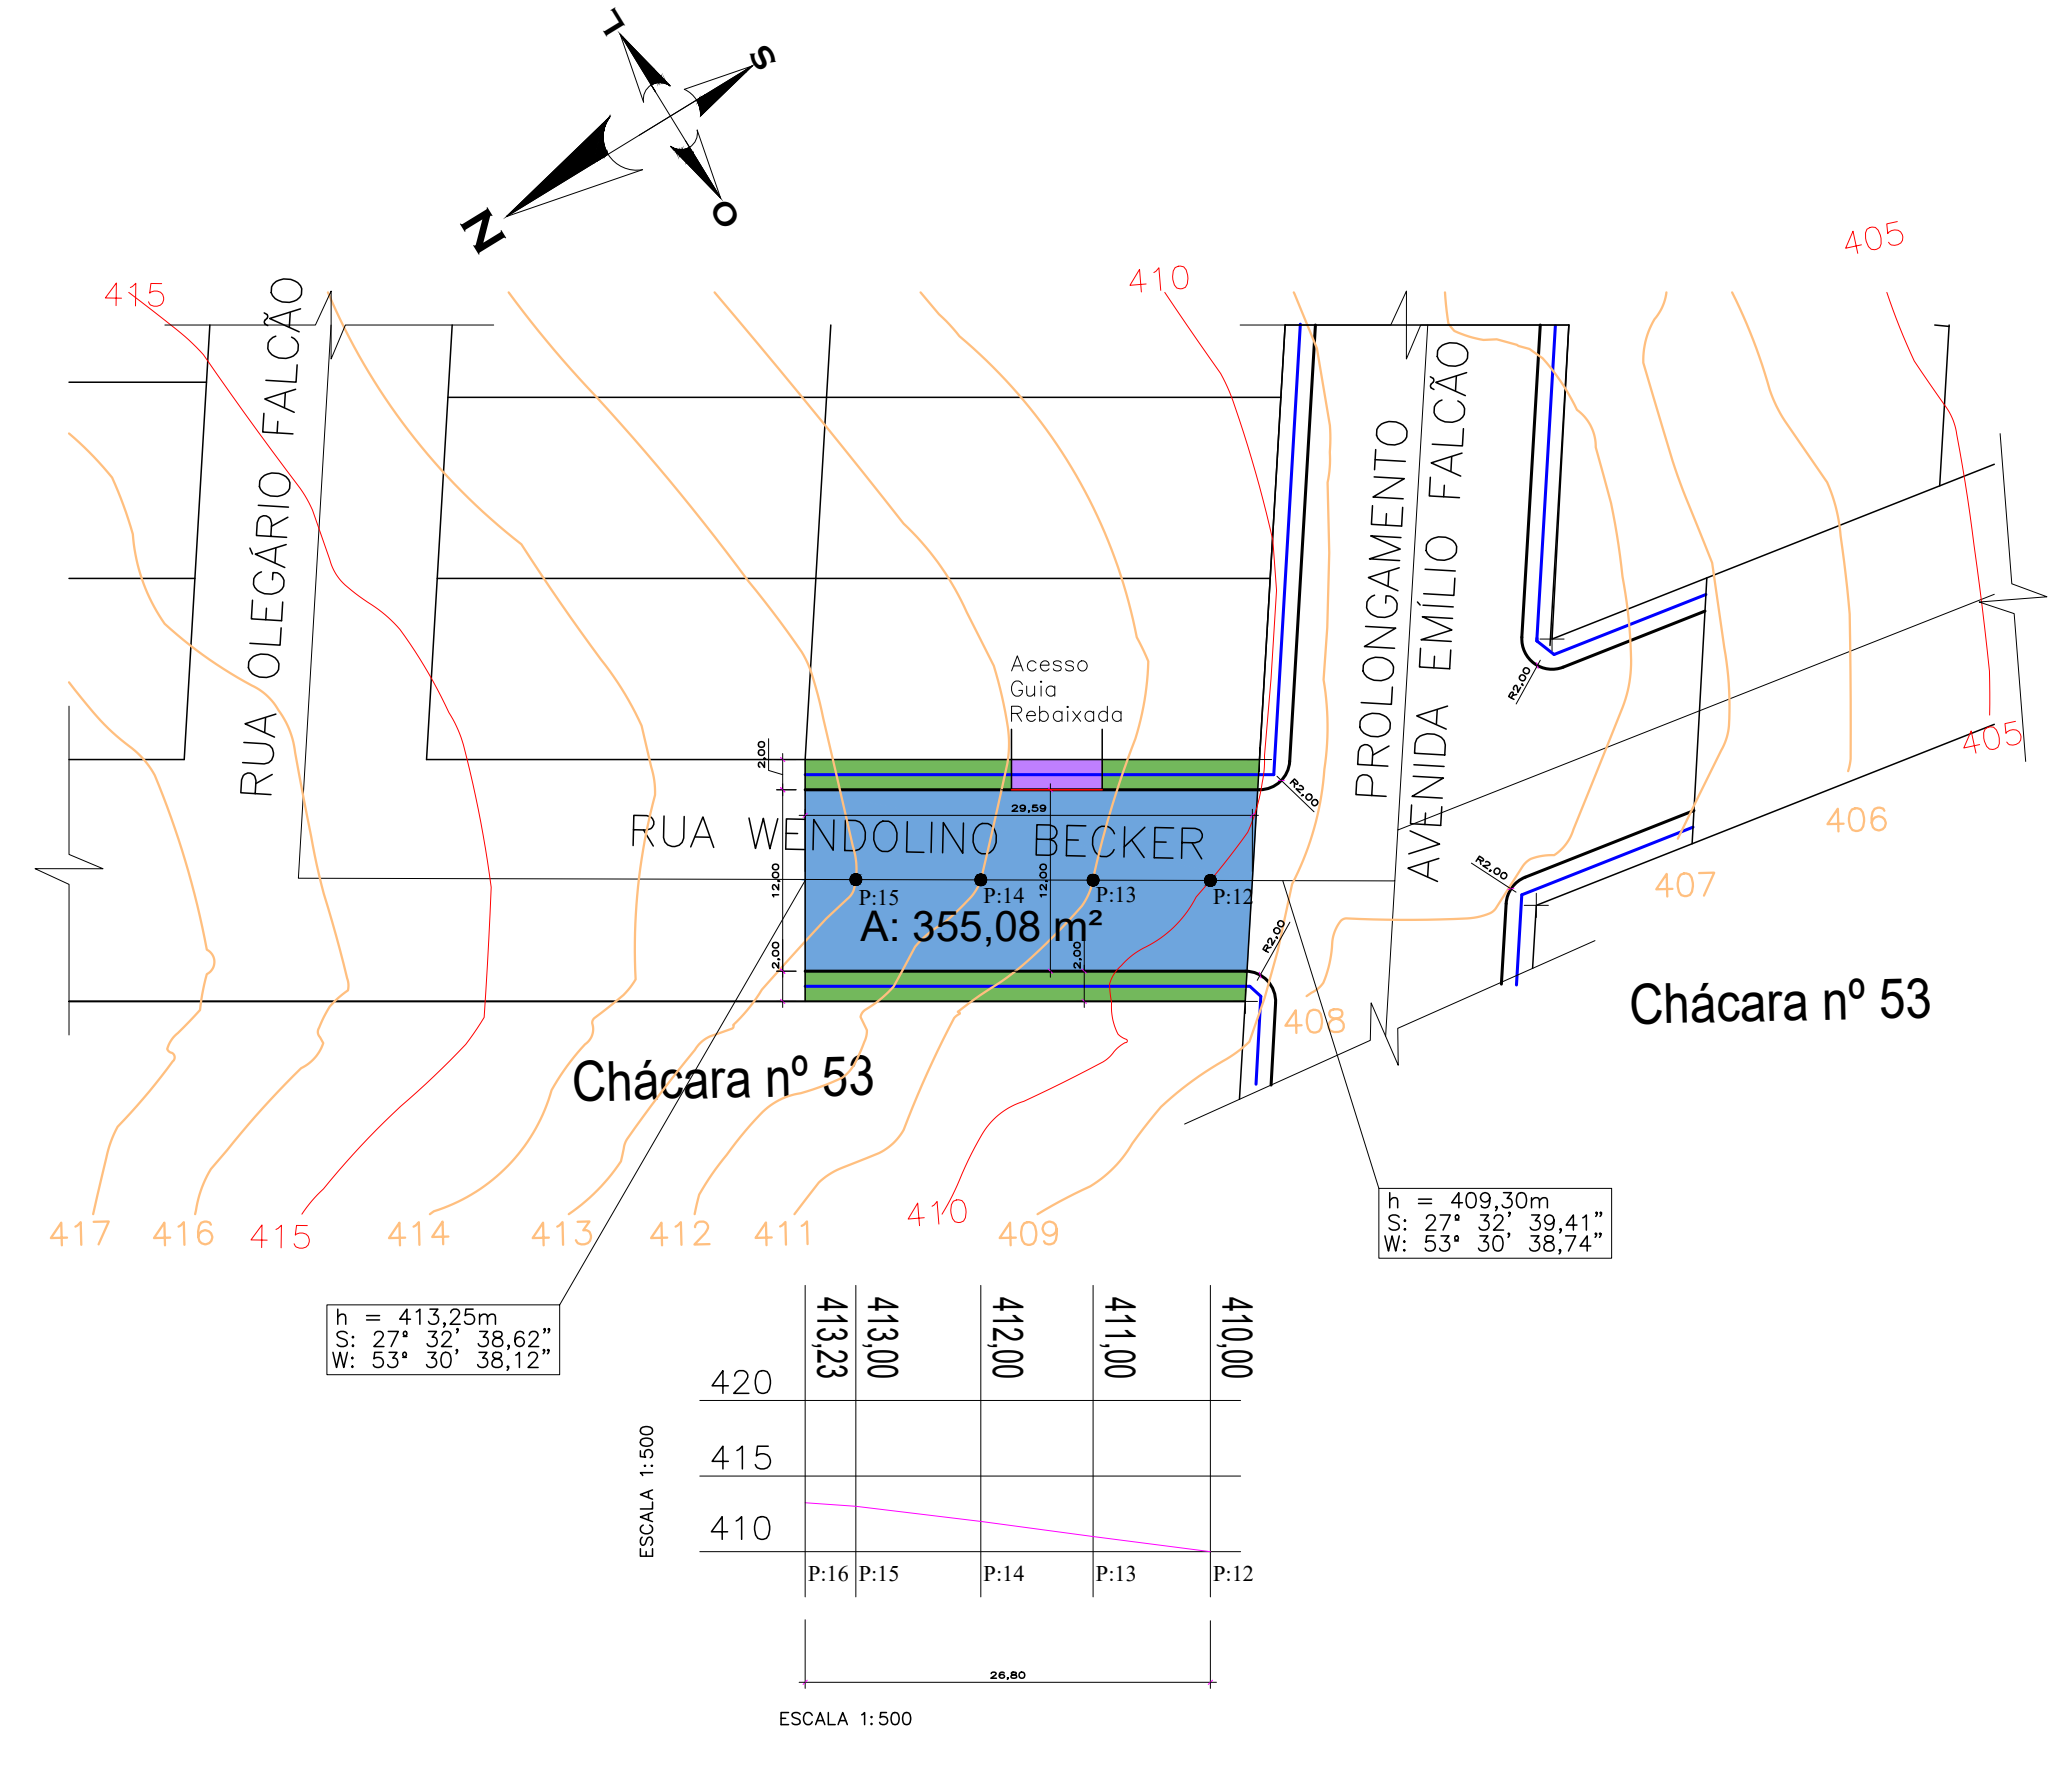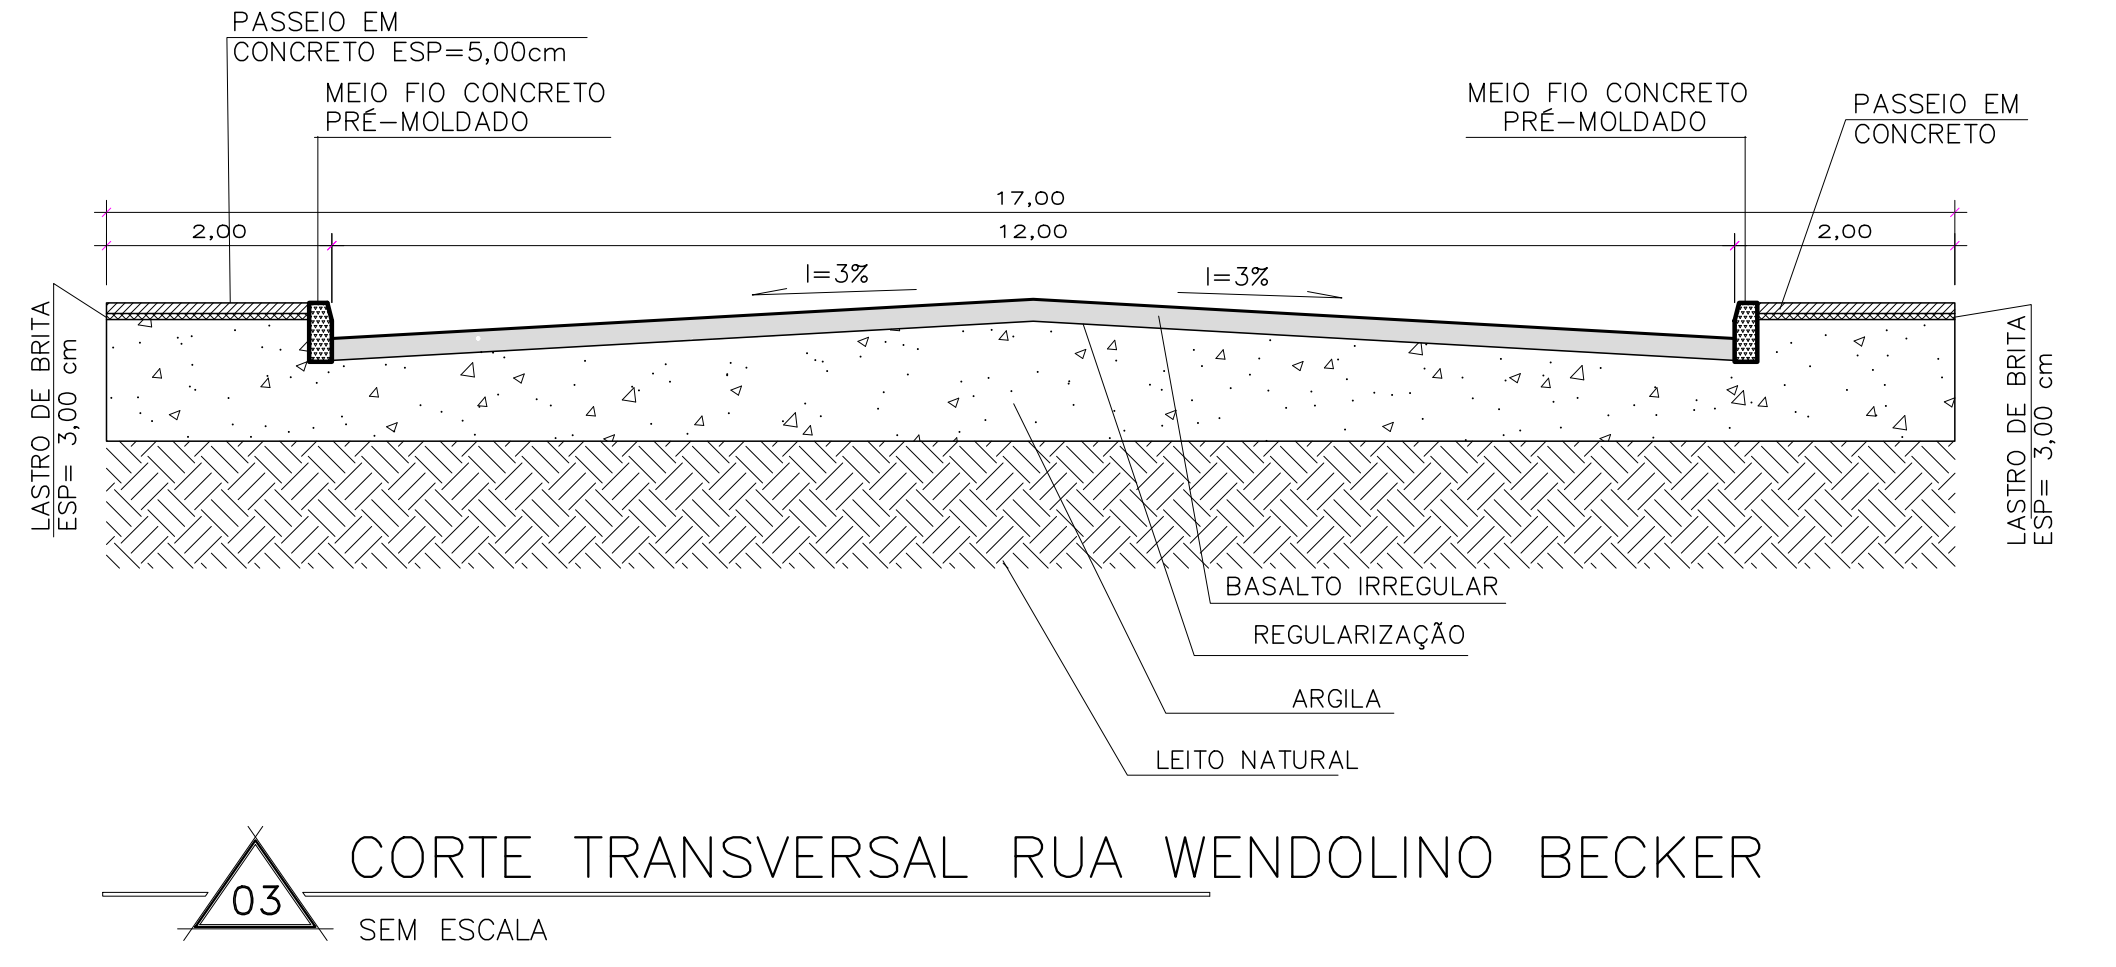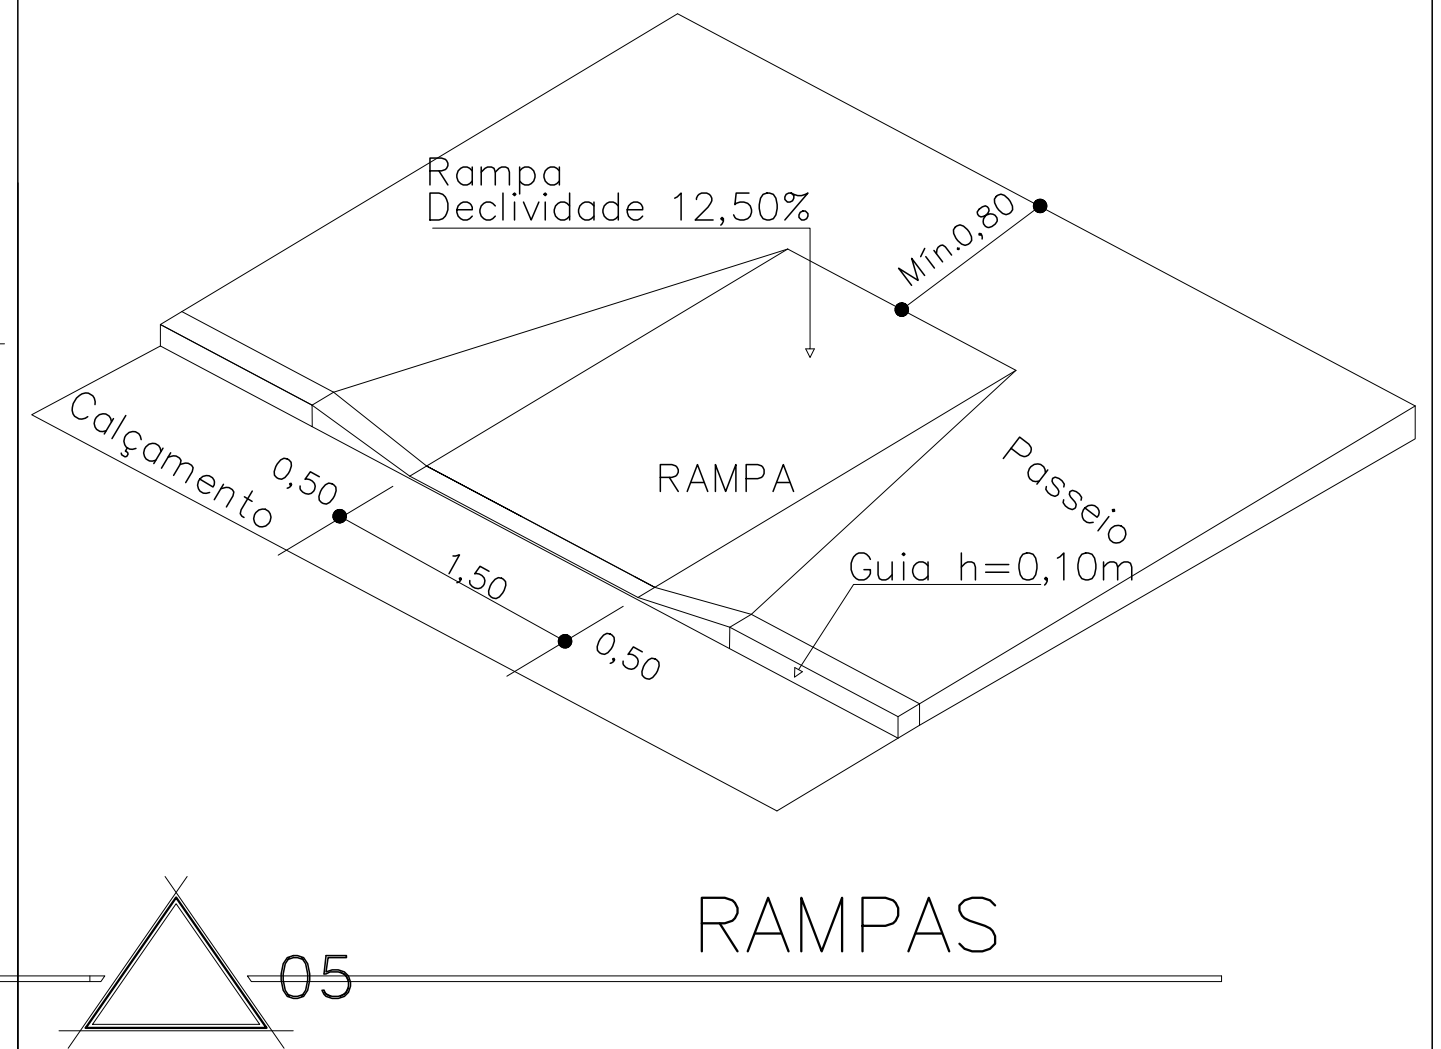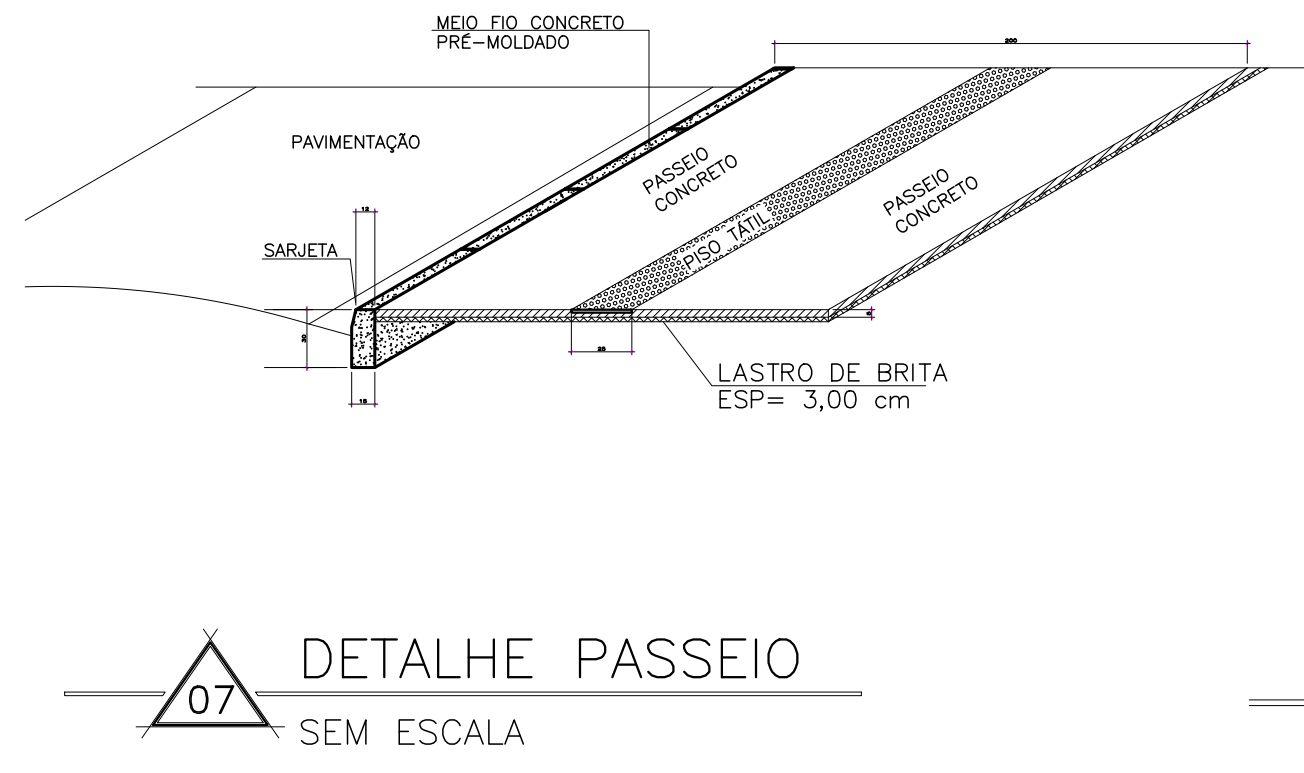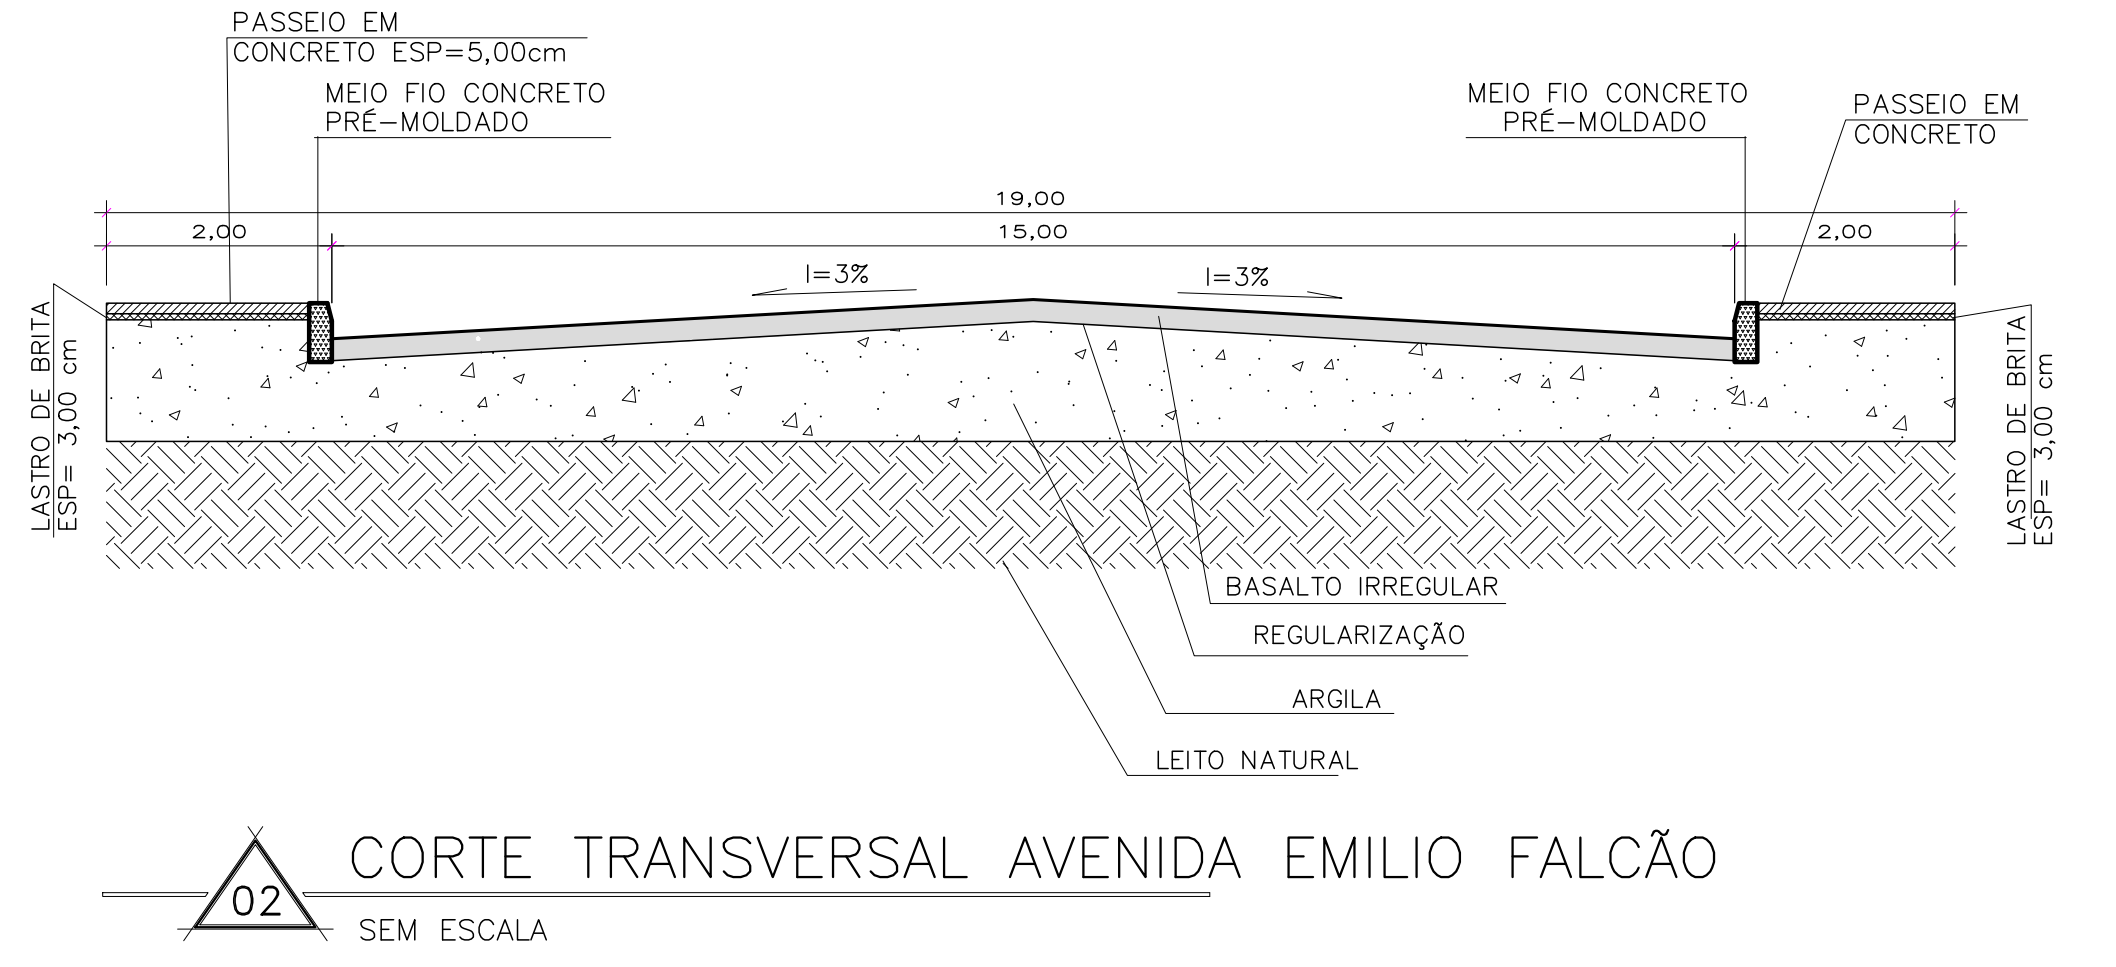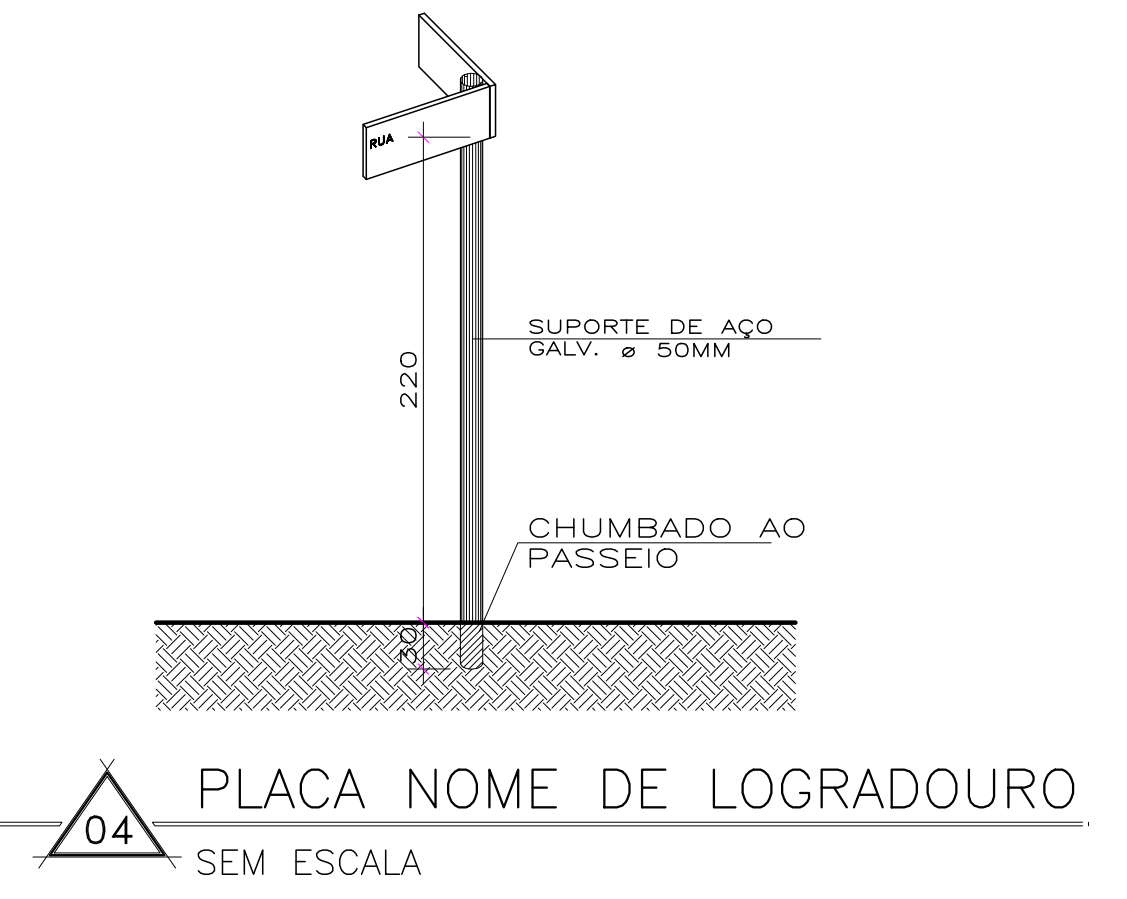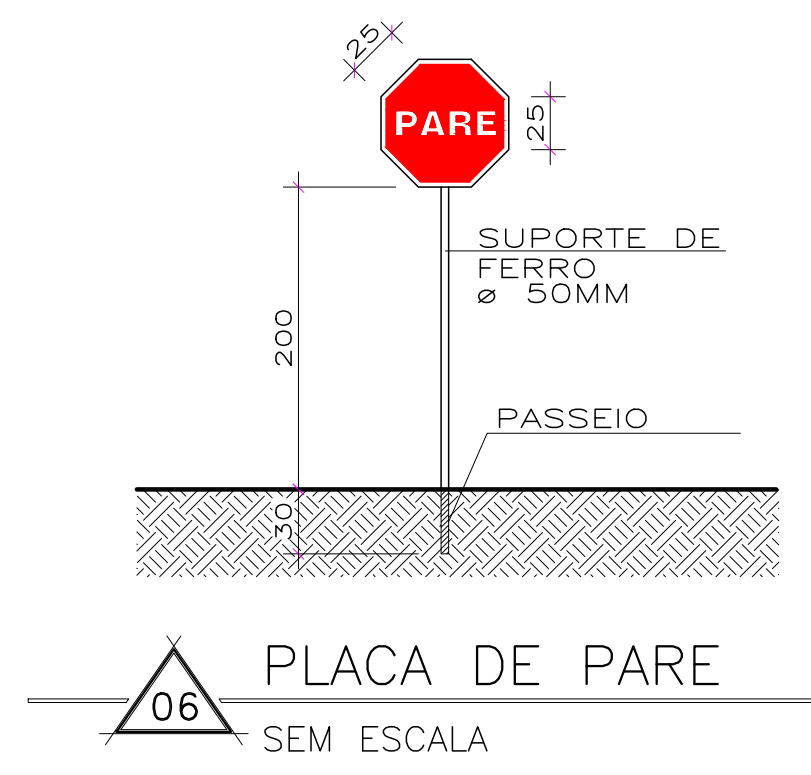

Título : PAVIMENTAÇÃO COM PEDRAS IRREGULARES

Local: TRECHO R. WENDOLINO BECKER

Assunto: PROJETO TRECHO R WENDOLINO BECKER
PLANTA BAIXA, SECÇÃO LONGITUDINAL,
SINALIZAÇÃO E DETALHES

Projeto:

Eng. Civil OTTO GELLER
CREA 190.861-RS
MAT. 938.182

Proprietário (a):

LEONIR KÖCHE
Prefeito Municipal

Extensão:

355,08 m²

Data:

OUTUBRO
2021

Escala:

INDICADA

Prancha:

04

Prefeitura Municipal
de Erval Seco

ARQUIVO: 05-048-025 / 04-318-120