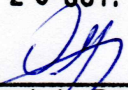
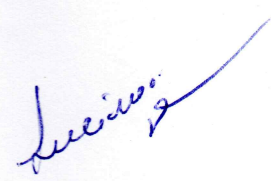


PREFEITURA MUNICIPAL DE
ERVAL SECO - RS
APROVADO
26 OUT. 2021

Engenheiro Responsável


Otto Geller
Engenheiro Civil
CREA nº. 190.861/RS
Mat. 938.182


Luciano Drumm
Portaria: 081/2021
Sec. de Obras Públicas,
Habitação e Saneamento
E TRANSITO


Título : PAVIMENTAÇÃO COM PEDRAS IRREGULARES
Local: TRECHOS DA AV. EMILIO FALCÃO, R. WENDOLINO BECKER
- ERVAL SECO - RS

Assunto:
PROJETO AV. EMILIO FALCÃO E R. WENDOLINO BECKER
SINALIZAÇÃO

Projeto:

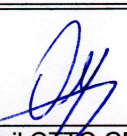
Eng. Civil OTTO GELLER
CREA 190.861-RS
MAT. 938.182

Proprietário (a):

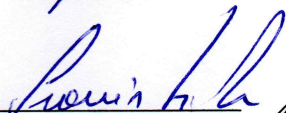
LEONIR KOCHÉ
Prefeito Municipal

Extensão:

4.706,06 m²

Data:

OUTUBRO
2021

Escala:


INDICADA

Prefeitura Municipal
de Erval Seco
AVENIDA DO COMÉRCIO 384, CENTRO - ERVAL SECO - RS
TEL. 051 3748-1225 / 55 3748 1200

Prancha:

05

07

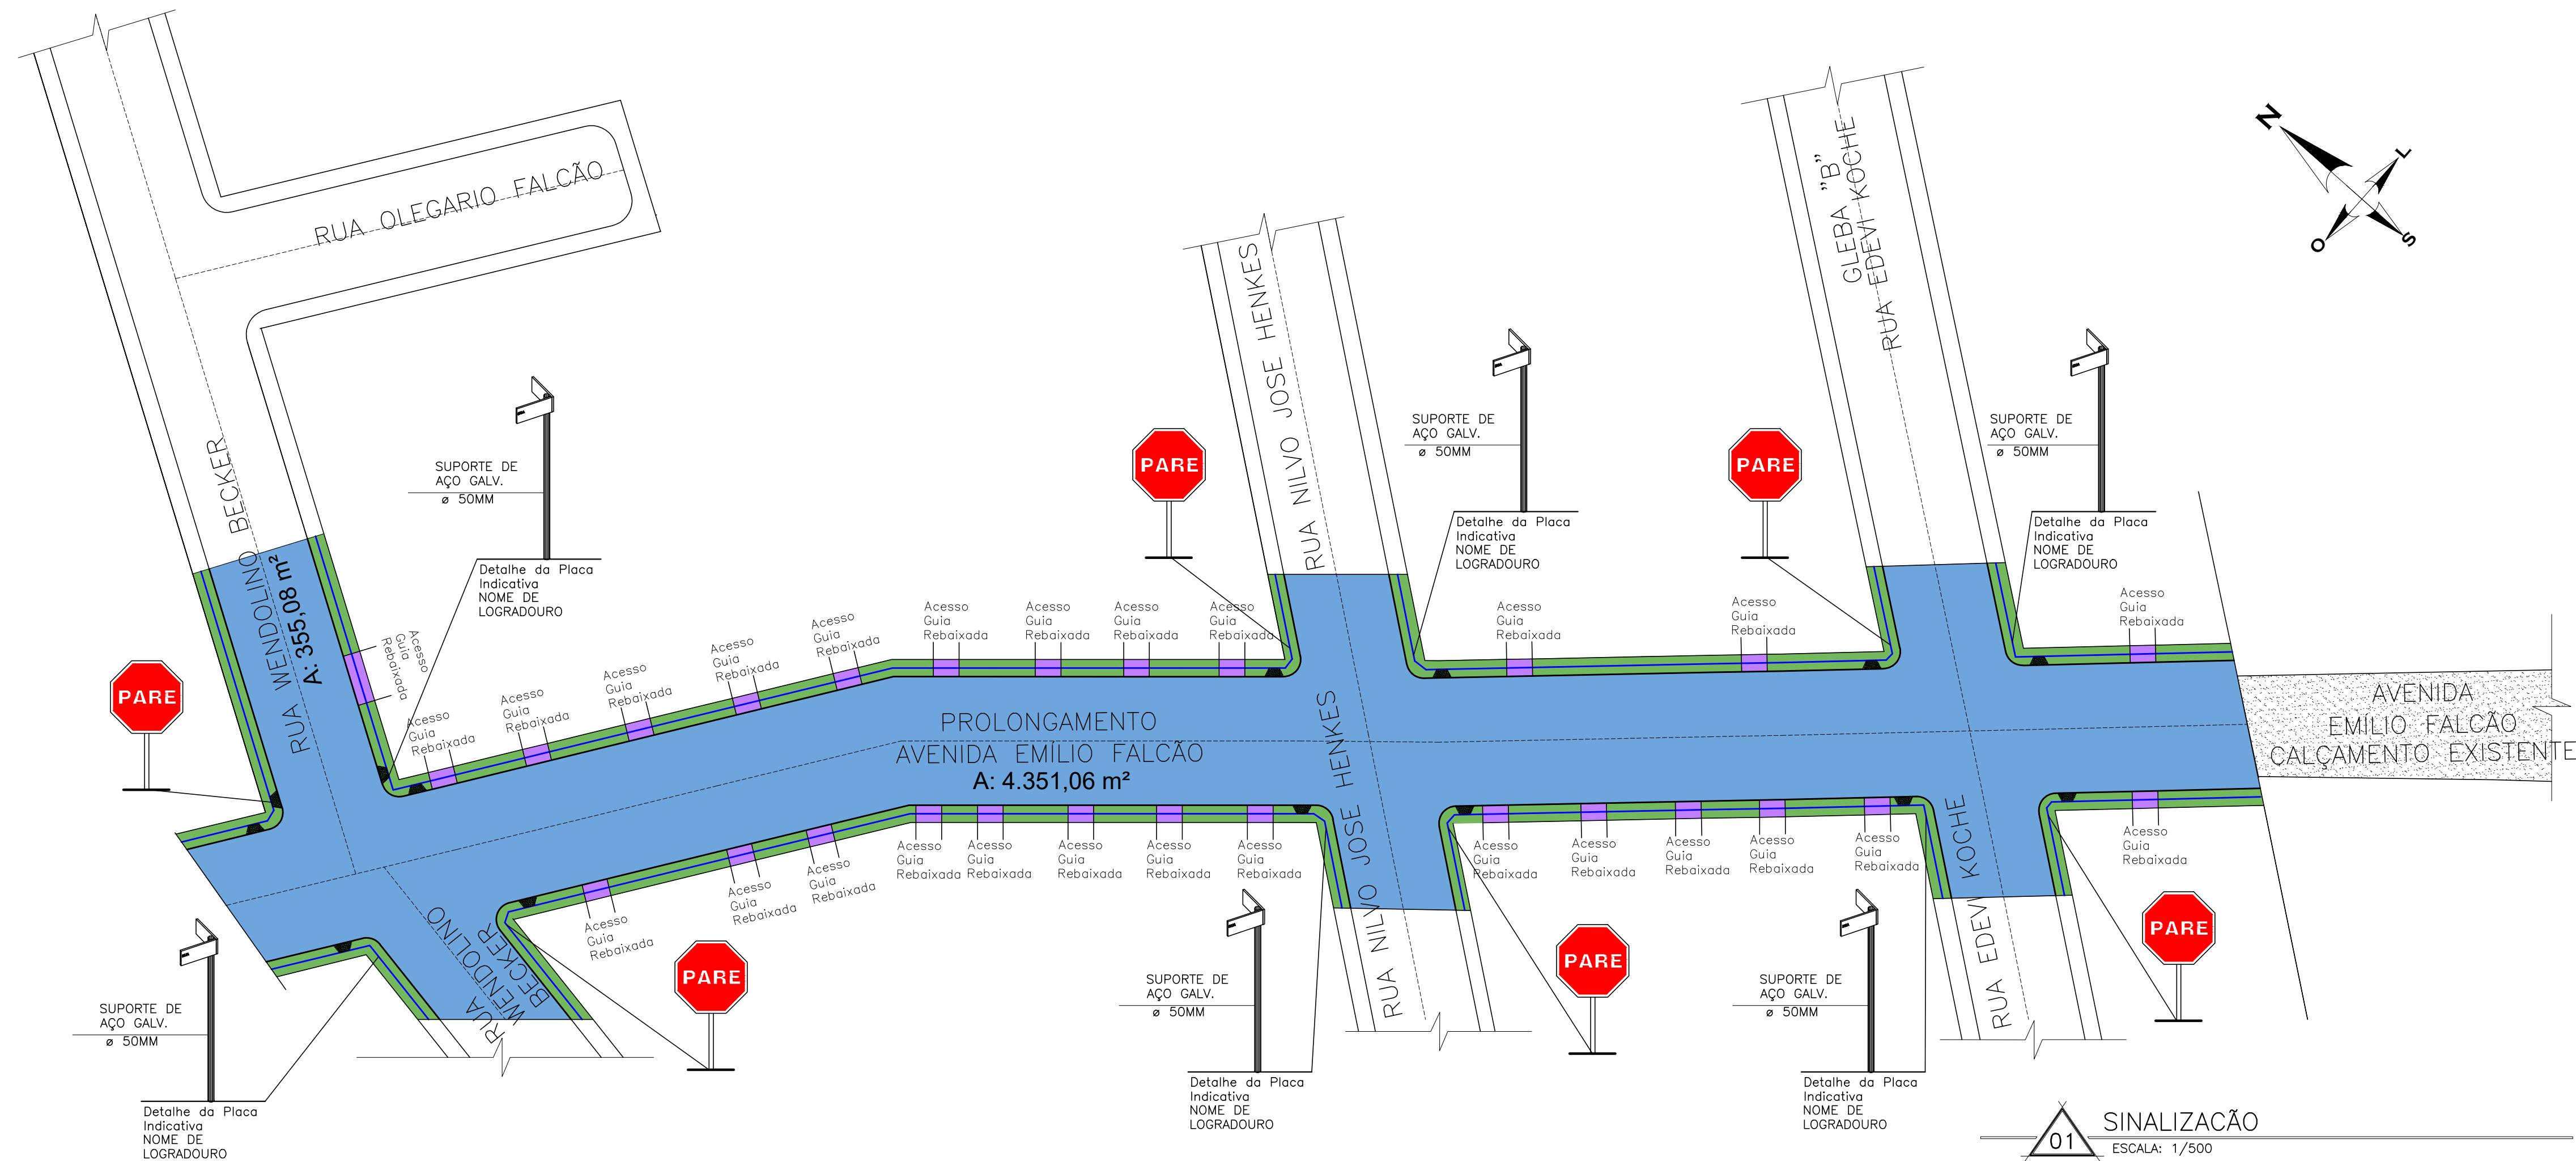

01 SINALIZAÇÃO
ESCALA: 1/500

Título : PAVIMENTAÇÃO COM PEDRAS IRREGULARES
Local: TRECHOS DA AV. EMÍLIO FALCÃO, R. WENDOLINO BECKER
- ERVAL SECO - RS

Assunto:
PROJETO AV. EMÍLIO FALCÃO E R. WENDOLINO BECKER
SINALIZAÇÃO

Projeto:	Eng. Civil OTTO GELLER CREA 190.861-RS MAT. 938.182	
Proprietário (a):	LEONIR KOCHÉ Prefeito Municipal	
Extensão: 4.706,06 m²	Data: OUTUBRO 2021	Escala: INDICADA

Prancha:
05
07

Prefeitura Municipal
de Erval Seco
RUA DO COMÉRCIO 384, CENTRO - ERVAL SECO - RS
TEL. 051 3146-1225 / 35 5146-1200